

Szám: 17512/2021.

MEGHÍVÓ

Gyál Város Önkormányzatának Képviselő-testülete

2021. augusztus 18-án (szerda) 18.15 órakor

rendkívüli ülést tart, melyre tisztelettel meghívom.

Ülés helye: Gyáli Polgármesteri Hivatal – Tanácsterem fsz. 4.

Napirend:

Nyílt ülés:

1. Javaslat a Városi Egészségügyi Központ álláshelyei számának csökkentésére, és a 8. védőnői körzet kialakításának végleges elhalasztására

Előterjesztő: Nagy József Elek alpolgármester
Tárgyalja: Szociális és Egészségügyi Bizottság

2. Javaslat Bacsó Béla utca útfelújítás tárgyú közbeszerzési eljárás lezárására

Előterjesztő: Pápai Mihály polgármester
Tárgyalja: Pénzügyi és Gazdasági Bizottság

3. Javaslat a Gyáli Bartók Béla Általános Iskola tornatermének PVC burkolat felújítására

Előterjesztő: Pápai Mihály polgármester
Tárgyalja: Pénzügyi és Gazdasági Bizottság

4. Javaslat a Gyál 097/139 és 097/140 hrsz.-ú ingatlanok belterületbe vonására

Előterjesztő: Pápai Mihály polgármester
Tárgyalja: Pénzügyi és Gazdasági Bizottság

5. Javaslat forgalomszabályozási intézkedés bevezetésére a Móra Ferenc utcában

Előterjesztő: Zsigovits Gábor ügyvezető igazgató
Tárgyalja: Pénzügyi és Gazdasági Bizottság

6. Javaslat a 160/2021.(VII.14.) önkormányzati határozat kijavítására

Előterjesztő: Pápai Mihály polgármester

Gyál, 2021. augusztus 16.

Tisztelettel:

**Pápai Mihály
Polgármester**

Tárgy: Javaslat a Városi Egészségügyi Központ álláshelyei számának csökkentésére, és a 8. védőnői körzet kialakításának végleges elhalasztására

Tisztelt Képviselő-testület!

165/2020. (X.29.) sz. határozatával döntött Képviselő-testületünk arról, hogy az egyes védőnői körzetek magas ellátotti létszámára tekintettel indokolt egy újabb, 8. védőnői körzet kialakítása, és ennek megfelelően biztosítottunk egy plusz fő álláshelyet a Városi Egészségügyi Központnak (a továbbiakban: VEK) 2021. április 1. napjától. 2021. januárjában a VEK intézményvezetője, Dr. Szécsényi-Nagy Balázs informálisan jelezte, hogy az új körzet kialakításával kapcsolatosan a védőnőkkel a tárgyalásokat elkezdte, azonban számos olyan szempont merült fel az egyeztetések folyamán, melyek átgondolásához több időre van szükség, ezért az intézményvezető kérésére az új védőnői körzet kialakítására vonatkozó határidőt a Polgármester 40/2021. (II.25.) sz. határozatával 2021. szeptember 1. napjára módosította. Ezt követően az intézményvezető tájékoztatót, hogy az V. védőnői körzet valóban nagyon túlterhelt, így az V. védőnői körzetből utcák kerültek átcsoportosításra a III. és a IV. körzetbe, és az új *egészségügyi alapellátási körzetekről* szóló 9/2021. (III.30.) önkormányzati rendelet már ennek figyelembevételével került megalkotásra.

Az intézményvezető 2021. augusztus 9. napján kelt levelében (*1.sz.melléklet*) jelezte, hogy a 8. védőnői körzet kialakítása jelenleg nem aktuális. Az egyik védőnői körzetben jelenleg is részben helyettesítéssel oldják meg az ellátást. *A koronavírus elleni védőoltás kötelező igénybevételéről* szóló 449/2021. (VII.29.) Kr. 1. § (1) bek. a) pont aa) alpontja, és (3) bek.-e értelmében az egészségügyi alapellátást nyújtó szolgáltatónál foglalkoztatott – az állampolgárok egészségének és életének megóvása érdekében – köteles 2021. szeptember 1. napjáig a koronavírus-elleni védőoltást felvenni. Mivel jelenleg nem minden védőnő beoltott, így előállhat olyan helyzet, amikor további intézkedésre, esetlegesen helyettesítésre lesz szükség. Az előbbieket számos belső szervezési feladatot generálnak, így az intézményvezető kéri a 8. védőnői körzet kialakításának végleges elhalasztását, így viszont szükségessé válik az 1 fő védőnői álláshely elvonása a VEK-től.

Kérem a Képviselő-testületet, hogy a fentieket megtárgyalni szíveskedjék.

Határozati javaslat:

Gyál Város Önkormányzatának Képviselő-testülete

1. **ügy dönt**, hogy a 8. védőnői körzet kialakítását – szemben a 165/2020. (X.29.) sz. határozat 1. pontjával – **véglegesen elhalasztja**,
2. az 1. pontra tekintettel 2021. szeptember 1. napjától az 1 fő védőnői álláshelyet a Városi Egészségügyi Központban **elvonja**, és az engedélyezett álláshelyek számát az intézményben 21 főben (14 fő teljes + 7 fő részmunkaidős (ebből 4 fő 4 óras + 3 fő 6 óras) álláshely) **határozza meg**, és ennek megfelelően az intézmény 2021. évi költségvetésében erre kialakított 3 796 704.- Ft (8 hó*474 588.- Ft/hó) összegű fedezetet **elvonja** az intézménytől,
3. felkéri a Polgármestert, és az intézményvezetőt a szükséges intézkedések megtételére.

Határidő: 2021. augusztus 31.

Felelős: Polgármester, intézményvezető

Az előterjesztést tárgyalta: Szociális és Egészségügyi Bizottság
Az előterjesztést készítette: Pap Krisztina aljegyző

Gyál, 2021. augusztus 9.

Nagy József Elek
alpolgármester

Az előterjesztés a költségvetési rendelettel összhangban van.

Mitku-Orosz Krisztina
irodavezető-helyettes



Gyal Város Önkormányzat

Városi Egészségügyi Központ

2360 Gyal, József Attila u. 1. • Telefon: 06 (29) 540-880 • Telefax: 06 (29) 540-881
E-mail: info@rendelo-gyal.hu • Honlap: www.rendelo-gyal.hu

Pápai Mihály

Polgármester Úr

részére

Tisztelt Polgármester Úr!

Tisztelttel tájékoztatom Polgármester Urat, hogy a védők a koronavírus elleni védőoltás kötelező igénybevételeéről szóló 449/2021. (VII.29.) kormányrendelet szerint kötelesek 2021. szeptember 1. napjáig a koronavírus-elleni védőoltást felvenni. Mivel jelenleg nem minden védőnö beoltott, így előállhat olyan helyzet, amikor további intézkedésre, esetlegesen helyettesítésre lesz szükség. Emellett jelenleg is történik belső helyettesítés. Az előbbiek számos belső szervezési feladatot generálnak és az új körzet kialakítása a meglévő ellátási területek jelentős változását eredményezné, amely a jelenlegi helyzetben – figyelemmel a védőnőkkel folytatott konzultációkra is – előreláthatóan több problémát okozna, mint amennyit megoldana. Erre figyelemmel kérem a 8. védőnöi körzet kialakításának végleges elhatalasítását. Természetesen előállhat olyan helyzet, amikor ez szükségessé válik, de ennek időbeli bizonytalansága miatt nem meghatározott időre, hanem végleges halasztásra szeretnék javaslatot tenni. Az álláshelyet eddig nem töltöttük be, így az álláshelyek számának csökkenése, ill. a költségvetési fedezet elvonása nem jelent problémát.

Kérem Polgármester Úrtól javaslatom szíves figyelembe vételét, és az ennek megfelelő előterjesztés szíves támogatását!

Gyal, 2021. augusztus 9.

Tisztelettel:

dr. Szécsényi-Nagy Balázs

intézményvezető



PDF Eraser Free

Tárgy: Javaslat Bacsó Béla utca útfelújítás tárgyú közbeszerzési eljárás lezárására

Tisztelt Képviselő-testület!

Gyál Város Pénzügyi és Gazdasági Bizottsága a 25/2021 (VII.14.) sz. határozatával elfogadta a tárgyi munka elvégzésére a kivitelező kiválasztására szolgáló közbeszerzési eljárás ajánlati felhívását és szerződéstervezetét, a határozat alapján a közbeszerzési eljárás megindításra és lefolytatásra került.

A 2021.08.02-án 12:00.-kor lejáró ajánlattételi határidőig a Puhi-Tárnok Kft., Vitép '95 Kft., Via-Nortonia Kft., Útkorona Kft. nevű cégek adták be ajánlatukat, ennek adatai a bontási jegyzőkönyvben szerepelnek.

A Bíráló Bizottság, ill. a Közbeszerzési Munkacsoport közbeszerzés lezárására vonatkozó javaslatát a szakvélemény és döntési javaslat tartalmazza.

Kérem a tisztelt Képviselő-testületet, a fenti javaslat alapján határozatát meghozni szíveskedjen.

Határozati javaslat:

Gyál Város Önkormányzatának Képviselő-testülete úgy dönt, hogy:

1. elfogadja a „Gyál, Bacsó Béla utca útfelújítás” tárgyú közbeszerzési eljárás 1. részének lezárására a szakvélemény és döntési javaslatban szereplőket, és az alapján az Útkorona Kft. ajánlattevőt hirdeti ki nyertesnek, és szerződést kíván kötni vele az ajánlatában szereplő, tartalékkerettel növelt nettó 68 566 158,- Ft + ÁFA összegért.
2. elfogadja a „Gyál, Bacsó Béla utca útfelújítás” tárgyú közbeszerzési eljárás 1. részének lezárására a szakvélemény és döntési javaslatban szereplőket, és az alapján az Útkorona Kft. ajánlattevőt hirdeti ki nyertesnek, és szerződést kíván kötni vele az ajánlatában szereplő, tartalékkerettel növelt nettó 20 898 638,- Ft + ÁFA összegért.
3. a fentiekhez szükséges fedezetet a következők szerint biztosítja: bruttó 40 000 000,- Ft összeget az elnyert pályázati támogatásból, bruttó 51 736 093,- Ft összeget a 2021. évi költségvetésének pályázattól függő beruházások során tervezettek közül, a fennmaradó bruttó 21 884 198,- Ft összeget pedig a 2021. évi költségvetésének 2020. évi szabad maradvány során szereplő összeg terhére.
4. a munkák elvégzését és a projekt lezárását követően az érintett területek üzemeltetéséért a Gyál Városfejlesztési és Városüzemeltetési Nonprofit Kft. a felelős.
5. felhatalmazza a közbeszerzési munkacsoportot a szükséges további intézkedések megtételére.

Határidő: 2021. augusztus 31.

Felelős: Munkacsoport

A határozati javaslat elfogadása névszerinti szavazással, minősített szótöbbséget igényel.

Az előterjesztést tárgyalta: Pénzügyi és Gazdasági Bizottság

Az előterjesztést készítette: Donhauzer Ádám

Gyál, 2021. 08. 12

Pápai Mihály
polgármester

Az előterjesztés a költségvetési rendelettel összhangban van.

Mitku-Orosz Krisztina
Pénzügyi és Adó Iroda vezetője

Melléklet: Bontási jegyzőkönyv
Írásbeli szakvélemény és döntési javaslat

BONTÁSI JEGYZŐKÖNYV

PDF Eraser Free

amely készült a(z) **GYÁL VÁROS ÖNKORMÁNYZATA** (Magyarország, 2360 Gyál Kőrösi Út 112-114.), mint Ajánlatkérő által megindított „**Gyál, Bacsó Béla utca útfelújítás**” tárgyú, a közbeszerzésekről szóló 2015. évi CXLI. törvény (a továbbiakban: Kbt.) **Kbt. 115. § Nyílt eljárás** közbeszerzési eljárásban benyújtott **ajánlatok bontásáról**.

Az ajánlattételi felhívásban előírt határidőig (2021.08.03 12:00) a fenti tárgyú eljárásban 8 darab, azaz nyolc ajánlat érkezett.

A rész neve és száma: Munkácsy M. utca - Erdősor utca közötti szakasz 1

Ajánlatkérő azt a tájékoztatást adta, hogy jelen eljárás során rendelkezésre álló anyagi fedezet összeg: nettó 26250000 HUF

A rész neve és száma: Erdősor utca - Bartók Béla utca közötti szakasz 2

Ajánlatkérő azt a tájékoztatást adta, hogy jelen eljárás során rendelkezésre álló anyagi fedezet összeg: nettó 30438451 HUF

A bontáson a Kbt. 68. § (4) bekezdésben foglaltak szerint az alábbi adatok kerülnek ismertetésre:

Ajánlattevő neve: VIA-NORTONIA Építőipari Kft. (vezető ajánlattevő)

Székhelye: 1215 Budapest Vasas Utca 65-67.

Rész neve: Munkácsy M. utca - Erdősor utca közötti szakasz (1)

1. rész Munkácsy M. utca - Erdősor utca közötti szakasz vállalkozási díj tartalékkeret nélkül nettó Ft
:

76 368 603

Felelős műszaki vezető szakember MV-KÉ vagy azzal egyenértékű felelős műszaki vezetői tapasztalata hónapokban (0 és 24 hónap között értékelve):

24

1. rész Munkácsy M. utca - Erdősor utca közötti szakasz jótállás időszaka az eredményes műszaki átadás-átvételi eljárás befejezésétől számítva, naptári hónapokban megadva (36 és 72 hónap között értékelve, 36 alatt érvénytelen):

36

Rész neve: Erdősor utca - Bartók Béla utca közötti szakasz (2)

2. rész Erdősor utca - Bartók Béla utca közötti szakasz vállalkozási díj tartalékkeret nélkül nettó Ft:
23 764 279

Felelős műszaki vezető szakember MV-KÉ vagy azzal egyenértékű felelős műszaki vezetői tapasztalata hónapokban (0 és 24 hónap között értékelve):

24

2. rész Erdősor utca - Bartók Béla utca közötti szakasz jótállás időszaka az eredményes műszaki átadás-átvételi eljárás befejezésétől számítva, naptári hónapokban megadva (36 és 72 hónap között értékelve, 36 alatt érvénytelen):

36

Ajánlattevő neve: VITÉP '95 Vízügyi és Építőipari Korlátolt Felelősségű Társaság (vezető ajánlattevő)

Székhelye: 2319 Szigetújfalu Fő Utca 1/a.

Rész neve: Munkácsy M. utca - Erdősor utca közötti szakasz (1)

PDF Eraser Free

1. rész Munkácsy M. utca - Erdősor utca közötti szakasz vállalkozási díj tartalékkeret nélkül nettó Ft

:

67 061 066

Felelős műszaki vezető szakember MV-KÉ vagy azzal egyenértékű felelős műszaki vezetői tapasztalata hónapokban (0 és 24 hónap között értékelve):

24

1. rész Munkácsy M. utca - Erdősor utca közötti szakasz jótállás időszaka az eredményes műszaki átadás-átvételi eljárás befejezésétől számítva, naptári hónapokban megadva (36 és 72 hónap között értékelve, 36 alatt érvénytelen):

36

Rész neve: Erdősor utca - Bartók Béla utca közötti szakasz (2)

2. rész Erdősor utca - Bartók Béla utca közötti szakasz vállalkozási díj tartalékkeret nélkül nettó Ft:

21 019 315

Felelős műszaki vezető szakember MV-KÉ vagy azzal egyenértékű felelős műszaki vezetői tapasztalata hónapokban (0 és 24 hónap között értékelve):

24

2. rész Erdősor utca - Bartók Béla utca közötti szakasz jótállás időszaka az eredményes műszaki átadás-átvételi eljárás befejezésétől számítva, naptári hónapokban megadva (36 és 72 hónap között értékelve, 36 alatt érvénytelen):

36

Ajánlattevő neve: PUHI-Tárnok Út- és Hídépítő Kft. (vezető ajánlattevő)

Székhelye: 2461 Tárnok Fehérvári Út 34

Rész neve: Munkácsy M. utca - Erdősor utca közötti szakasz (1)

1. rész Munkácsy M. utca - Erdősor utca közötti szakasz vállalkozási díj tartalékkeret nélkül nettó Ft

:

72 404 189

Felelős műszaki vezető szakember MV-KÉ vagy azzal egyenértékű felelős műszaki vezetői tapasztalata hónapokban (0 és 24 hónap között értékelve):

24

1. rész Munkácsy M. utca - Erdősor utca közötti szakasz jótállás időszaka az eredményes műszaki átadás-átvételi eljárás befejezésétől számítva, naptári hónapokban megadva (36 és 72 hónap között értékelve, 36 alatt érvénytelen):

36

Rész neve: Erdősor utca - Bartók Béla utca közötti szakasz (2)

2. rész Erdősor utca - Bartók Béla utca közötti szakasz vállalkozási díj tartalékkeret nélkül nettó Ft:

22 571 254

Felelős műszaki vezető szakember MV-KÉ vagy azzal egyenértékű felelős műszaki vezetői tapasztalata hónapokban (0 és 24 hónap között értékelve):

24

2. rész Erdősor utca - Bartók Béla utca közötti szakasz jótállás időszaka az eredményes műszaki átadás-átvételi eljárás befejezésétől számítva, naptári hónapokban megadva (36 és 72 hónap között értékelve, 36 alatt érvénytelen):

36

Ajánlattevő neve: ÚTKORONA Építő és Szolgáltató Kft. (vezető ajánlattevő)

Székhelye: 2072 Zsámbék Jóvilág Utca 50

Rész neve: Munkácsy M. utca - Erdősor utca közötti szakasz (1)

1. rész Munkácsy M. utca - Erdősor utca közötti szakasz vállalkozási díj tartalékkeret nélkül nettó Ft

:

65 301 103

Felelős műszaki vezető szakember MV-KÉ vagy azzal egyenértékű felelős műszaki vezetői tapasztalata hónapokban (0 és 24 hónap között értékelve):

29

1. rész Munkácsy M. utca - Erdősor utca közötti szakasz jótállás időszaka az eredményes műszaki átadás-átvételi eljárás befejezésétől számítva, naptári hónapokban megadva (36 és 72 hónap között értékelve, 36 alatt érvénytelen):

42

Rész neve: Erdősor utca - Bartók Béla utca közötti szakasz (2)

2. rész Erdősor utca - Bartók Béla utca közötti szakasz vállalkozási díj tartalékkeret nélkül nettó Ft:

19 903 465

Felelős műszaki vezető szakember MV-KÉ vagy azzal egyenértékű felelős műszaki vezetői tapasztalata hónapokban (0 és 24 hónap között értékelve):

29

2. rész Erdősor utca - Bartók Béla utca közötti szakasz jótállás időszaka az eredményes műszaki átadás-átvételi eljárás befejezésétől számítva, naptári hónapokban megadva (36 és 72 hónap között értékelve, 36 alatt érvénytelen):

42

Kiegészítő információk a bontáshoz:

A bontásról készült jegyzőkönyv a Kbt. 68. § (6) bekezdése szerint kerül megküldésre.

Tárgy:
Gyál Város Önkormányzata ajánlatkérő
Gyál, Bacsó Béla utca útfelújítás
tárgyú közbeszerzési eljárása
EKR000870232021

Szakvélemény és döntési javaslat

I. szakasz: Ajánlatkérő

I.1) Név és címek (jelölje meg az eljárásért felelős összes ajánlatkérőt)

Hivatalos név: Gyál Város Önkormányzata	
Postai cím: Kőrösi út 112-114.	
Város: Gyál	Postai irányítószám: 2360

II. szakasz: Tárgy

II.1) Meghatározás

II.1.1) A közbeszerzés tárgya: Gyál, Bacsó Béla utca útfelújítás
--

II.2) A közbeszerzés mennyisége

II.2.1) A közbeszerzés mennyisége: 1 - Munkácsy M. utca - Erdősor utca közötti szakasz 2 - Erdősor utca - Bartók Béla utca közötti szakasz Részletek a műszaki leírásban és az egyéb közbeszerzési dokumentumokban.
--

IV. szakasz: Eljárás

IV.1) Meghatározás

IV.1.1) A Kbt. mely része, illetve fejezete szerinti eljárás került alkalmazásra: Harmadik rész XVII. fejezet
IV.1.2) Az eljárás fajtája: Kbt. 115. § szerinti nyílt
IV.1.3) Tárgyalásos eljárás vagy versenypárbeszéd esetén az eljárás alkalmazását megalapozó körülmények ismertetése:
IV.1.4) Hirdetmény nélküli tárgyalásos eljárás esetén az eljárás alkalmazását megalapozó körülmények ismertetése:

IV.2) Adminisztratív információk

IV.2.1) Az adott eljárásra vonatkozó közzététel ² A hirdetmény száma a Hivatalos Lapban: ¹ [] [] [] /S [] [] []-[] [] [] [] [] [] A hirdetmény száma a Közbeszerzési Értesítőben:1 [] [] [] [] [] [] [] [] [] [] (KÉ-szám/évszám)
IV.2.2) Hirdetmény közzététele nélkül induló eljárás esetén az eljárást megindító felhívás megküldésének, illetőleg a Közbeszerzési Hatóság tájékoztatásának napja: 2021/07/17 (éééé/hh/nn)
IV.2.3) Az előzetes piaci konzultációk eredményének ismertetése érdekében tett intézkedések ismertetése: ²
IV.2.4) Elektronikustól eltérő kommunikációs eszközök alkalmazásának indoka: ² Közbeszerzési dokumentumok elektronikustól eltérő módon történő rendelkezésre bocsátásának indoka:

V. szakasz: Az eljárás eredménye¹

A szerződés száma: 1. Rész száma: 1. Elnevezés: 1 - Munkácsy M. utca - Erdősor utca közötti szakasz

Az eljárás eredményes volt x igen O nem

V.1 Eredménytelen eljárással kapcsolatos információ²

V.1.1) A befejezetlen eljárás oka O A közbeszerzési eljárást eredménytelennek minősítették. Az eredménytelenség indoka: O A szerződés megkötését megtagadták
V.1.2) A befejezetlen eljárást követően indul-e új eljárás O igen O nem
V.1.3) Az érvényes ajánlatot tevők ² Ajánlattevők neve és címe alkalmasságuk indokolása és ajánlatuknak az értékelési szempont szerinti tartalmi eleme(i):
V.1.4) Az érvénytelen ajánlatot tevők ² Az érvénytelen ajánlatot tevők neve, címe és az érvénytelenség indoka:
V.1.5) Az összeférhetlenségi helyzet elhárítása érdekében az ajánlattevő(k) által tett intézkedések ismertetése: ²

V.2 Az eljárás eredménye2

V.2.1) Ajánlatokra vonatkozó információk

A beérkezett ajánlatok száma: 4

V.2.2) Az érvényes ajánlatot tevők

Ajánlattevők neve, címe és adószáma, alkalmasságuk indokolása és ajánlatuknak az értékelési szempont szerinti tartalmi eleme(i):

Ajánlattevő neve: ÚTKORONA Építő és Szolgáltató Kft.

Székhelye: 2072 Zsámbék Jóvilág Utca 50.

Adószám: 24164528-2-13.

A Kbt. 115. § (2) bekezdése alapján ajánlatkérő az eljárásban nem írhat elő alkalmassági követelményt.

1. rész Munkácsy M. utca - Erdősor utca közötti szakasz vállalkozási díj tartalékkeret nélkül nettó Ft: 65 301 103

Felelős műszaki vezető szakember MV-KÉ vagy azzal egyenértékű felelős műszaki vezetői

tapasztalata hónapokban (0 és 24 hónap között értékelve): 29

1. rész Munkácsy M. utca - Erdősor utca közötti szakasz jótállás időszaka az eredményes műszaki átadás-átvételi eljárás befejezésétől számítva, naptári hónapokban megadva (36 és 72 hónap között értékelve, 36 alatt érvénytelen): 42

V.2.3) Az ajánlatok értékelése²

(Az alábbi táblázatban adja meg. A táblázatnak az ajánlattevő neve alatti osztott oszlop bal oldalára az adott ajánlatnak az adott részszerint tartalmi elemeire adott értékelési pontszámot, jobb oldalára pedig az értékelési pontszámának a súlyszámmal kialakított szorzatát kell beírni.)

cégnév	VIA-NORTONIA Kft.	VITÉP '95 Kft.	PUHI-Tárnok Kft.	ÚTKORONA Kft.
vállalkozási díj tartalékkeret nélkül	76 368 603,00	67 061 066,00	72 404 189,00	65 301 103,00
pont	85,51	97,38	90,19	100,00
súlyozott pont (súlyszám: 70)	5 985,55	816,29	6 313,28	000,00
Felelős műszaki vezető szakember MV-KÉ vagy azzal egyenértékű felelős műszaki vezetői tapasztalata	24,00	24,00	24,00	29,00
pont	100,00	100,00	100,00	100,00
súlyozott pont (súlyszám: 10)	1 000,00	000,00	1 000,00	000,00
jótállás időszaka	36,00	36,00	36,00	42,00
pont	85,71	85,71	85,71	100,00
súlyozott pont (súlyszám: 20)	1 714,29	714,29	1 714,29	000,00
összpont	8 699,83	530,58	9 027,56	000,00

Adott esetben a részszerpontokra adott pontszám szöveges értékelése:
V.2.4) Az ajánlatok értékelése során adható pontszám alsó és felső határa: 0-100
V.2.5) Az ajánlatok értékelése során módszerek (módszereknek) az ismertetése, amellyel az ajánlatkérő megadta az ajánlatok részszerpontok szerinti tartalmi elemeinek értékelése során a ponthatárok közötti pontszámot: 1. Értékelés során adható pontszám: 0-100. 2. Az ár értékelési szempont esetében az alacsonyabb érték a kedvezőbb. A szakember MV-KÉ felelős műszaki vezetői tapasztalata és a jóállás értékelési szempontok esetében a magasabb érték a kedvezőbb azzal, hogy ezen értékelési szempontok esetében az értékelési maximumot meghaladó vállalás is az értékelési maximumnak megfelelően kerül értékelésre. 3. Az alkalmazandó pontkiosztási képlet: Ár értékelési szempont: $P_{vizsgált} = A_{legjobb} / A_{vizsgált} * 100$. A szakember MV-KÉ felelős műszaki vezetői tapasztalata és a jóállás értékelési szempontok: $P_{vizsgált} = A_{vizsgált} / A_{legjobb} * 100$, azzal, hogy a nullával osztás elkerülése érdekében amennyiben a szakember MV-KÉ felelős műszaki vezetői tapasztalata értékelési szempont esetében a legkedvezőbb ajánlati elem is nulla, akkor a képlet alkalmazása helyett 0 pont kerül kiosztásra.
V.2.6) A Kbt. 69. § (5) bekezdése alapján figyelmen kívül hagyott ajánlat(ok): Az ajánlat(ok) figyelmen kívül hagyásának indoka:
V.2.7) A nyertes ajánlattevő neve, címe, adószáma, az ellenszolgáltatás összege és ajánlata kiválasztásának indokai: Ajánlattevő neve: ÚTKORONA Építő és Szolgáltató Kft. Székhelye: 2072 Zsámbék Jóvilág Utca 50. Adószám: 24164528-2-13. 1. rész Munkácsy M. utca - Erdősor utca közötti szakasz vállalkozási díj tartalékkeret nélkül nettó Ft: 65 301 103 Felelős műszaki vezető szakember MV-KÉ vagy azzal egyenértékű felelős műszaki vezetői tapasztalata hónapokban (0 és 24 hónap között értékelve): 29 1. rész Munkácsy M. utca - Erdősor utca közötti szakasz jóállás időszaka az eredményes műszaki átadás-átvételi eljárás befejezésétől számítva, naptári hónapokban megadva (36 és 72 hónap között értékelve, 36 alatt érvénytelen): 42 A gazdaságilag legelőnyösebb érvényes ajánlat.
V.2.8) A nyertes ajánlatot követő legkedvezőbb ajánlatot tevő neve, címe, adószáma, az ellenszolgáltatás összege és ajánlata kiválasztásának indokai: ²
V.2.9) Alvállalkozó(k) igénybe vétele ² O igen x nem A nyertes ajánlattevő ajánlatában a közbeszerzésnek az(ok) a része(i), amely(ek)nek teljesítéséhez az ajánlattevő alvállalkozót kíván igénybe venni: A nyertes ajánlatot követő legkedvezőbb ajánlatot tevő ajánlatában a közbeszerzésnek az(ok) a része(i), amely(ek)nek teljesítéséhez az ajánlattevő alvállalkozót kíván igénybe venni: ²
V.2.10) Alvállalkozó(k) megnevezése, adószáma: ²
V.2.11) Az alkalmasság igazolásában részt vevő szervezetek ² Az erőforrást nyújtó szervezet(ek), adószáma és az alkalmassági követelmény(ek) megjelölése, amely(ek) igazolása érdekében az ajánlattevő ezen szervezet(ek)re (is) támaszkodik a nyertes ajánlattevő ajánlatában: Az erőforrást nyújtó szervezet(ek), adószáma és az alkalmassági követelmény(ek) megjelölése, amely(ek) igazolása érdekében az ajánlattevő ezen szervezet(ek)re (is) támaszkodik a nyertes ajánlatot követő legkedvezőbb ajánlatot tevő ajánlatában:
V.2.12) Az érvénytelen ajánlatot tevők ² Az érvénytelen ajánlatot tevők neve, címe, adószáma és az érvénytelenség indoka:
V.2.13) Az összeférhetlenségi helyzet elhárítása érdekében az ajánlattevő(k) által tett intézkedések ismertetése: ² V. szakasz: Az eljárás eredménye ¹ A szerződés száma: 2. Rész száma: 2. Elnevezés: 2 - Erdősor utca - Bartók Béla utca közötti szakasz Az eljárás eredményes volt x igen O nem V.1 Eredménytelen eljárással kapcsolatos információ ²

V.1.1) A befejezetlen eljárás oka O A közbeszerzési eljárást eredménytelennek minősítették. Az eredménytelenség indoka: O A szerződés megkötését megtagadták				
V.1.2) A befejezetlen eljárást követően indul-e új eljárás O igen O nem				
V.1.3) Az érvényes ajánlatot tevők ² Ajánlattevők neve és címe alkalmasságuk indokolása és ajánlatuknak az értékelési szempont szerinti tartalmi eleme(i):				
V.1.4) Az érvénytelen ajánlatot tevők ² Az érvénytelen ajánlatot tevők neve, címe és az érvénytelenség indoka:				
V.1.5) Az összeférhetlenségi helyzet elhárítása érdekében az ajánlattevő(k) által tett intézkedések ismertetése: ² V.2 Az eljárás eredménye ²				
V.2.1) Ajánlatokra vonatkozó információk				
A beérkezett ajánlatok száma: 4				
V.2.2) Az érvényes ajánlatot tevők Ajánlattevők neve, címe és adószáma, alkalmasságuk indokolása és ajánlatuknak az értékelési szempont szerinti tartalmi eleme(i): Ajánlattevő neve: ÚTKORONA Építő és Szolgáltató Kft. Székhelye: 2072 Zsámbék Jóvilág Utca 50. Adószám: 24164528-2-13. A Kbt. 115. § (2) bekezdése alapján ajánlatkérő az eljárásban nem írhat elő alkalmassági követelményt. 2. rész Erdősor utca - Bartók Béla utca közötti szakasz vállalkozási díj tartalékkeret nélkül nettó Ft: 19 903 465 Felelős műszaki vezető szakember MV-KÉ vagy azzal egyenértékű felelős műszaki vezetői tapasztalata hónapokban (0 és 24 hónap között értékelve): 29 2. rész Erdősor utca - Bartók Béla utca közötti szakasz jóállás időszaka az eredményes műszaki átadás-átvételi eljárás befejezésétől számítva, naptári hónapokban megadva (36 és 72 hónap között értékelve, 36 alatt érvénytelen): 42				
V.2.3) Az ajánlatok értékelése ² (Az alábbi táblázatban adja meg. A táblázatnak az ajánlattevő neve alatti oszlot bal oldalára az adott ajánlatnak az adott részszerpont szerinti tartalmi elemeire adott értékelési pontszámot, jobb oldalára pedig az értékelési pontszámnak a súlyszámmal kialakított szorzatát kell beírni.)				
cégnév	VIA-NORTONIA Kft.	VITÉP '95 Kft.	PUHI-Tárnok Kft.	ÚTKORONA Kft.
vállalkozási díj tartalékkeret nélkül	23 764 279,00	21 019 315,00	22 571 254,00	19 903 465,00
pont	83,75	94,69	88,18	100,00
súlyozott pont (súlyszám: 70)	5 862,76	628,39	6 172,64	000,00
Felelős műszaki vezető szakember MV-KÉ vagy azzal egyenértékű felelős műszaki vezetői tapasztalata	24,00	24,00	24,00	29,00
pont	100,00	100,00	100,00	100,00
súlyozott pont (súlyszám: 10)	1 000,00	000,00	1 000,00	000,00

jótállás időszaka	36,00	36,00	36,00	42,00
pont	85,71	85,71	85,71	100,00
súlyozott pont (súlyszám: 20)	1 714,29	714,29	1 714,29	000,00
összpont	8 577,05	342,68	8 886,93	000,00

Adott esetben a részszempontokra adott pontszám szöveges értékelése:

V.2.4) Az ajánlatok értékelése során adható pontszám alsó és felső határa: 0-100

V.2.5) Az ajánlatok értékelése során módszerek (módszereknek) az ismertetése, amellyel az ajánlatkérő megadta az ajánlatok részszempontok szerinti tartalmi elemeinek értékelése során a ponthatárok közötti pontszámot:

1. Értékelés során adható pontszám: 0-100.

2. Az ár értékelési szempont esetében az alacsonyabb érték a kedvezőbb. A szakember MV-KÉ felelős műszaki vezetői tapasztalata és a jótállás értékelési szempontok esetében a magasabb érték a kedvezőbb azzal, hogy ezen értékelési szempontok

esetében az értékelési maximumot meghaladó vállalás is az értékelési maximumnak megfelelően kerül értékelésre.

3. Az alkalmazandó pontkiosztási képlet: Ár értékelési szempont: $P_{vizsgált} = A_{legjobb} / A_{vizsgált} * 100$. A szakember MV-KÉ

felelős műszaki vezetői tapasztalata és a jótállás értékelési szempontok: $P_{vizsgált} = A_{vizsgált} / A_{legjobb} * 100$, azzal, hogy a

nullával osztás elkerülése érdekében amennyiben a szakember MV-KÉ felelős műszaki vezetői tapasztalata értékelési szempont

esetében a legkedvezőbb ajánlati elem is nulla, akkor a képlet alkalmazása helyett 0 pont kerül kiosztásra.

V.2.6) A Kbt. 69. § (5) bekezdése alapján figyelmen kívül hagyott ajánlat(ok):

Az ajánlat(ok) figyelmen kívül hagyásának indoka:

V.2.7) A nyertes ajánlattevő neve, címe, adószáma, az ellenszolgáltatás összege és ajánlata kiválasztásának indokai:

Ajánlattevő neve: ÚTKORONA Építő és Szolgáltató Kft.

Székhelye: 2072 Zsámbék Jóvilág Utca 50.

Adószám: 24164528-2-13.

2. rész Erdősor utca - Bartók Béla utca közötti szakasz vállalkozási díj tartalékkeret nélkül nettó Ft: 19 903 465

Felelős műszaki vezető szakember MV-KÉ vagy azzal egyenértékű felelős műszaki vezetői

tapasztalata hónapokban (0 és 24 hónap között értékelve): 29

2. rész Erdősor utca - Bartók Béla utca közötti szakasz jótállás időszaka az eredményes műszaki átadás-átvételi eljárás befejezésétől számítva, naptári hónapokban megadva (36 és 72 hónap között értékelve, 36 alatt érvénytelen): 42

A gazdaságilag legelőnyösebb érvényes ajánlat.

V.2.8) A nyertes ajánlatot követő legkedvezőbb ajánlatot tevő neve, címe, adószáma, az ellenszolgáltatás összege és ajánlata kiválasztásának indokai:²

V.2.9) Alvállalkozó(k) igénybe vétele² O igen x nem

A nyertes ajánlattevő ajánlatában a közbeszerzésnek az(ok) a része(i), amely(ek)nek teljesítéséhez az ajánlattevő alvállalkozót kíván igénybe venni:

A nyertes ajánlatot követő legkedvezőbb ajánlatot tevő ajánlatában a közbeszerzésnek az(ok) a része(i), amely(ek)nek teljesítéséhez az ajánlattevő alvállalkozót kíván igénybe venni:²

V.2.10) Alvállalkozó(k) megnevezése, adószáma:²

V.2.11) Az alkalmasság igazolásában részt vevő szervezetek²

Az erőforrást nyújtó szervezet(ek), adószáma és az alkalmassági követelmény(ek) megjelölése, amely(ek) igazolása érdekében az ajánlattevő ezen szervezet(ek)re (is) támaszkodik a nyertes ajánlattevő ajánlatában:

Az erőforrást nyújtó szervezet(ek), adószáma és az alkalmassági követelmény(ek) megjelölése, amely(ek) igazolása érdekében az ajánlattevő ezen szervezet(ek)re (is) támaszkodik a nyertes ajánlatot követő legkedvezőbb ajánlatot tevő ajánlatában:
V.2.12) Az érvénytelen ajánlatot tevők ² Az érvénytelen ajánlatot tevők neve, címe, adószáma és az érvénytelenség indoka:
V.2.13) Az összeférhetlenségi helyzet elhárítása érdekében az ajánlattevő(k) által tett intézkedések ismertetése: ²
VI. szakasz: Kiegészítő információk
VI.1) További információk: ²
VI.1.1) A szerződéskötési moratórium időtartama Kezdet: (éééé/hh/nn) / Lejárata: (éééé/hh/nn)
VI.1.2) Az összegezés elkészítésének időpontja: (éééé/hh/nn)
VI.1.3) Az összegezés megküldésének időpontja: (éééé/hh/nn)
VI.1.4) Az összegezés módosításának indoka: ²
VI.1.5) Az összegezés módosításának időpontja: ² (éééé/hh/nn)
VI.1.6) A módosított összegezés megküldésének időpontja: ² (éééé/hh/nn)
VI.1.7) Az összegezés javításának indoka: ²
VI.1.8) Az összegezés javításának időpontja: ² (éééé/hh/nn)
VI.1.9) A javított összegezés megküldésének időpontja: ² (éééé/hh/nn)
VI.1.10) További információk: Az ajánlatok értékelését követően - az értékelési sorrendben elfoglalt helyükre tekintettel - az ajánlati felhívás V.2.15) pontja alapján alkalmazandó Kbt. 81. § (4)-(5) bekezdésében foglaltak alapján az alábbi ajánlatok bírálatára nem került sor:
Ajánlattevő neve: VIA-NORTONIA Építőipari Kft. Székhelye: 1215 Budapest Vasas Utca 65-67. Adószám: 11266754-2-43. Rész neve: Munkácsy M. utca - Erdősor utca közötti szakasz (1) 1. rész Munkácsy M. utca - Erdősor utca közötti szakasz vállalkozási díj tartalékkeret nélkül nettó Ft: 76 368 603 Felelős műszaki vezető szakember MV-KÉ vagy azzal egyenértékű felelős műszaki vezetői tapasztalata hónapokban (0 és 24 hónap között értékelve): 24 1. rész Munkácsy M. utca - Erdősor utca közötti szakasz jótállás időszaka az eredményes műszaki átadás-átvételi eljárás befejezésétől számítva, naptári hónapokban megadva (36 és 72 hónap között értékelve, 36 alatt érvénytelen): 36 Rész neve: Erdősor utca - Bartók Béla utca közötti szakasz (2) 2. rész Erdősor utca - Bartók Béla utca közötti szakasz vállalkozási díj tartalékkeret nélkül nettó Ft: 23 764 279 Felelős műszaki vezető szakember MV-KÉ vagy azzal egyenértékű felelős műszaki vezetői tapasztalata hónapokban (0 és 24 hónap között értékelve): 24 2. rész Erdősor utca - Bartók Béla utca közötti szakasz jótállás időszaka az eredményes műszaki átadás-átvételi eljárás befejezésétől számítva, naptári hónapokban megadva (36 és 72 hónap között értékelve, 36 alatt érvénytelen): 36
Ajánlattevő neve: VITÉP '95 Vízügyi és Építőipari Korlátolt Felelősségű Társaság Székhelye: 2319 Szigetújfalu Fő Utca 1/a. Adószám: 12017539-2-13. Rész neve: Munkácsy M. utca - Erdősor utca közötti szakasz (1) 1. rész Munkácsy M. utca - Erdősor utca közötti szakasz vállalkozási díj tartalékkeret nélkül nettó Ft: 67 061 066 Felelős műszaki vezető szakember MV-KÉ vagy azzal egyenértékű felelős műszaki vezetői tapasztalata hónapokban (0 és 24 hónap között értékelve): 24 1. rész Munkácsy M. utca - Erdősor utca közötti szakasz jótállás időszaka az eredményes műszaki átadás-átvételi eljárás befejezésétől számítva, naptári hónapokban megadva (36 és 72 hónap között értékelve, 36 alatt érvénytelen): 36 Rész neve: Erdősor utca - Bartók Béla utca közötti szakasz (2)

2. rész Erdősor utca - Bartók Béla utca közötti szakasz vállalkozási díj tartalékkeret nélkül nettó Ft: 21 019 315
Felelős műszaki vezető szakember MV-KÉ vagy azzal egyenértékű felelős műszaki vezetői tapasztalata hónapokban (0 és 24 hónap között értékelve): 24
2. rész Erdősor utca - Bartók Béla utca közötti szakasz jótállás időszaka az eredményes műszaki átadás-átvételi eljárás befejezésétől számítva, naptári hónapokban megadva (36 és 72 hónap között értékelve, 36 alatt érvénytelen): 36

Ajánlattevő neve: PUHI-Tárnok Út- és Hídépítő Kft.
Székhelye: 2461 Tárnok Fehérvári Út 34.
Adószám: 10429549-2-13.

Rész neve: Munkácsy M. utca - Erdősor utca közötti szakasz (1)

1. rész Munkácsy M. utca - Erdősor utca közötti szakasz vállalkozási díj tartalékkeret nélkül nettó Ft: 72 404 189
Felelős műszaki vezető szakember MV-KÉ vagy azzal egyenértékű felelős műszaki vezetői tapasztalata hónapokban (0 és 24 hónap között értékelve): 24

1. rész Munkácsy M. utca - Erdősor utca közötti szakasz jótállás időszaka az eredményes műszaki átadás-átvételi eljárás befejezésétől számítva, naptári hónapokban megadva (36 és 72 hónap között értékelve, 36 alatt érvénytelen): 36


Rész neve: Erdősor utca - Bartók Béla utca közötti szakasz (2)

2. rész Erdősor utca - Bartók Béla utca közötti szakasz vállalkozási díj tartalékkeret nélkül nettó Ft: 22 571 254
Felelős műszaki vezető szakember MV-KÉ vagy azzal egyenértékű felelős műszaki vezetői tapasztalata hónapokban (0 és 24 hónap között értékelve): 24

2. rész Erdősor utca - Bartók Béla utca közötti szakasz jótállás időszaka az eredményes műszaki átadás-átvételi eljárás befejezésétől számítva, naptári hónapokban megadva (36 és 72 hónap között értékelve, 36 alatt érvénytelen): 36

Gyál, 2021. augusztus 11.

bíráló bizottsági feladatokat is ellátó közbeszerzési munkacsoport

Név	Aláírás
Rozgonyi Erik, bíráló bizottság elnöke	



PDF Eraser Free

Tárgy: Javaslat a Gyáli Bartók Béla Általános Iskola tornatermének PVC burkolat felújítására

Tisztelt Képviselő-testület!

Gyál Város Önkormányzata 152/2021. (VI.24) sz. határozatával elfogadta a nyári intézményi felújítási feladatok ellátására a Gyáli Bartók Béla Általános Iskola részére 1 000 000,- Ft pénzeszköz átadását.

Az iskolában egyre fokozódó igény merült fel a tornaterem padlóburkolatának felújítására, és jelenleg lehetőség nyílik arra, hogy ezt az összeget más forrásokkal kiegészítve az iskola tornatermének PVC burkolata teljes mértékben megújuljon.

A PVC burkolat felújítására érkezett ajánlatokat az alábbi táblázat foglalja össze:

Pályázó	Nettó Ft	ÁFA Ft	Bruttó Ft
Hidi-Top Kft.	7 214 319,-	1 947 866,-	9 162 185,-
Dabasi Építő Kft.	8 715 790,-	2 353 263,-	11 069 053,-
G&G Kft.	8 451 000,-	2 281 770,-	10 732 770,-

A finanszírozás a következő táblázatban szereplők szerint valósulhat meg, az előzetes egyeztetések alapján:

Finanszírozó	Biztosított összeg (bruttó Ft.)
Gyál Város Önkormányzata (2021. évi intézményfelújítások keretében)	1 000 000,-
Monori Tankerület által biztosított	3 000 000,-
FCC Magyarország Kft. felajánlása	350 000,-
JAS-FBG Kft. felajánlása	1 000 000,-
Gyáli cégvezető magán felajánlása	150 000,-
Gyál Város Önkormányzata által jelenleg pluszban finanszírozandó	3 662 185,-
Mindösszesen:	9 162 185,-

Kérem a Tisztelt Képviselő-testületet, hogy a fentiek ismeretében hozza meg döntését.

Határozati javaslat:

Gyál Város Önkormányzatának Képviselő-testülete úgy dönt, hogy:

- elfogadja a Hidi-Top Kft. legkedvezőbb ajánlatát, és meg kívánja rendelni a Gyáli Bartók Béla Általános Iskola tornaterem PVC burkolat felújítását a cégtől az ajánlatában szereplő bruttó 9 162 185,- összegért.
- elfogadja az FCC Magyarország Kft. 350 000,- Ft összegű, a JAS-FBG Kft. 1 000 000,- Ft összegű, valamint a magánszemélyként adott 150 000,- Ft összegű felajánlásait, és a Monori Tankerület 3 000 000,- Ft összegű hozzájárulását a fenti munkákhoz.
- a fentiekhez szükséges bruttó 3 662 185,- összegű kiegészítő fedezetet a 2020. évi költségvetés szabad maradványában szereplő összeg terhére biztosítja.
- felhatalmazza a Polgármestert a szükséges intézkedések megtételére.

Határidő: 2021. augusztus 31.

Felelős: Polgármester

A határozati javaslat elfogadása minősített szótöbbséget igényel.

Az előterjesztést tárgyalta: Pénzügyi és Gazdasági Bizottság

Előterjesztést készítette: Donhauzer Ádám

Gyál, 2020. augusztus 11.

**Pápai Mihály
polgármester**

Az előterjesztés a költségvetési rendelettel összhangban van.

Mitku-Orosz Krisztina
Pénzügyi és Adó Iroda irodavezető-helyettese

Melléklet: Árajánlatok

PDF Eraser Free

Dabasi Építő Kft.

Megrendelő: Gyáli Önkormányzat

Kelt: 2021.08.11

Készítette:

Munkavégzés címe: 2360 Gyál, Bartók Béla u. 75.

A munka leírása:

Tornateremben Sport Grabo fektetése ragasztva

Költségvetés főösszesítő

Megnevezés	Anyagköltség	Díjköltség
1. Építmény közvetlen költségei	6028800	2686990
1.1 Költségtérítések nélküli ksg.	6028800	2686990
1.2 Akadályoztatási költség	0,00%	0
1.3 Építés közvetlen költségei	6028800	2686990
1.4 Közvetlen önköltség összesen	6028800	2686990
2.1 Árkockázati fedezet vet.alap	6028800	
2.2 Árkockázati fedezet	0,00%	0
2.3 Anyagigazgatási ksg. vet.alap	6028800	
2.4 Anyagigazgatási költség	0,00%	0
2.5 Fedezet vetítési alap 1.4		2686990
2.6 Fedezet	0,00%	0
3.1 Tartalékkeret vetítési alap	8715790	
3.2 Tartalékkeret	0,00%	0
4.1 ÁFA vetítési alap	8715790	
4.2 Áfa	27,00%	2353263
5. A munka ára	11069053	

Aláírás

DABASI ÉPÍTŐ KFT.
2220 Vecsés, Eötvös u. 27.
Adószám: 23378089-2-13

Munkanem összesítő

PDF Eraser Free

Munkanem megnevezése	Anyag összege	Díj összege
Aljzatkészítés, hideg- és melegburkolat készítése	5833800	1864590
Fa- és műanyag szerkezet elhelyezése	0	450000
Felületképzés	195000	250000
Szabadidő és sportlétesítmények	0	122400
Összesen:	6028800	2686990

Aljzatkészítés, hideg- és melegburkolat készítése

Ssz.	Tételszám	Tétel szövege	Menny.	Egység	Anyag egységár	Díj egységre	Anyag összesen	Díj összesen
1	42-000-3.5	PVC szegély bontása	98	m	0	500	0	49000
2	42-042- 12.1- 0314505	PVC-sportburkolat fektetése meglévő PVC burkolatra, heterogén PVC-lemezből	549	m2	990	3150	543510	1729350
3	42-042- 12.1- 0314506	Grabo Sport PVC burkolat, 6,7 mm vastag,	655	m2	7990	0	5233450	0
4	42-042- 31.1.1	Lábazat kialakítása, PVC-burkolatból,	98	m	580	880	56840	86240
Munkanem összesen:							5833800	1864590

Fa- és műanyag szerkezet elhelyezése

Ssz.	Tételszám	Tétel szövege	Menny. Egység	Anyag egységár	Díj egységre	Anyag Díj összesen összesen
1	44-000-4	Falburkolat leszerelés és visszaszerelés	100 m ²	0	4500	0 450000
Munkanem összesen:						0 450000

Felületképzés

Ssz.	Tételszám	Tétel szövege	Menny.	Egység	Anyag egységár	Díj egységre	Anyag összesen	Díj összesen
1	47-041- 13.1	Pályafestés	1	tétel	195000	250000	195000	250000
Munkanem összesen:							195000	250000

Szabadidő és sportlétesítmények

Ssz.	Tételszám	Tétel szövege	Menny. Egység	Anyag egységár	Díj egységre	Anyag Díj összesen	Díj összesen
1	92-000- 2.5.1.1.1	Bordásfal le és visszaszerelése	17 db	0	7200	0	122400
Munkanem összesen:						0	122400

G&G Padló Kft.

Bartók Béla Általános Iskola
 2360 Gyál, Bartók Béla u. 75.
 A munka leírása:
 Sport PVC burkolás tornateremben

Kelt: 2021.08.10
 Készítette:

Költségvetés főösszesítő

Megnevezés	Anyagköltség	Díjköltség
1. Építmény közvetlen költségei	5812500	2638500
1.1 Költségtérítések nélküli ksg.	5812500	2638500
1.2 Akadályoztatási költség	0,00%	0
1.3 Építés közvetlen költségei	5812500	2638500
1.4 Közvetlen önköltség összesen	5812500	2638500
2.1 Árkockázati fedezet vet.alap	5812500	
2.2 Árkockázati fedezet	0,00%	0
2.3 Anyagigazgatási ksg. vet.alap	5812500	
2.4 Anyagigazgatási költség	0,00%	0
2.5 Fedezet vetítési alap 1.4		2638500
2.6 Fedezet	0,00%	0
3.1 Tartalékkeret vetítési alap	8451000	
3.2 Tartalékkeret	0,00%	0
4.1 ÁFA vetítési alap	8451000	
4.2 Áfa	27,00%	2281770
5. A munka ára		10732770

G&G PADLÓ KFT.
 2378 Pusztavacs,
 Rakóczi István köz. 7100
 Adószám: 10051202-010
 Beszámoló: 10-02/2020
 8451000

Aláírás

Munkanem megnevezése	Anyag összege	Díj összege
Aljzatkészítés, hideg- és melegburkolat készítése	5697500	1687000
Fa- és műanyag szerkezet elhelyezése	0	500000
Felületképzés	115000	290000
Szabadidő és sportlétesítmények	0	161500
Összesen:	5812500	2638500

Ser
G&G PABLO Kft.
2278 Pusztavacs,
Károlyi letelep. hrsz. 1101
Adószám: 202/5120-2-13
Bérl. HUF: 10402128-
835#6673 4472100?

Aljzatkészítés, hideg- és melegburkolat készítése

Ssz.	Tétel szám	Tétel szövege	Menny.	Egység	Anyag egységár	Díj egységre	Anyag összesen	Díj összesen
1	42-000-3.5	PVC szegély bontása	100	m	0	630	0	63000
2	42-042- 12.1- 0314505	PVC-sportburkolat fektetése meglévő PVC burkolatra, heterogén PVC-lemezből Thomsit PVC ragasztóba fektetve	550	m2	650	2820	357500	1551000
3	42-042- 12.1- 0314506	GraboSport Supreme Sport PVC burkolat, 6,7 mm vastag, 2 m széles, 15 m hosszú tekercsben,	625	m2	8440	0	5275000	0
4	42-042- 31.1.1	Lábazat kialakítása, PVC-burkolatból, PVC-hohlkehl profilba (szegőléc) bújtatva	100	m	650	730	65000	73000
Munkanem összesen:							5697500	1687000

Gábor
G&G PÁDLÓ Kft.
 2378 Pusztavacs
 Rakóczi telep hrsz. 110
 Adószám: 11302110-0
 Bsz. 11302110-0
 5034

Fa- és műanyag szerkezet elhelyezése

PDF Eraser Free


Ssz.	Tételszám	Tétel szövege	Menny.	Egység	Anyag egységár	Díj egységre	Anyag Díj összesen
1	44-000-4	OSB burkolat bontása és visszaszerelése burkolás után	100	m ²	0	5000	0 500000
Munkanem összesen:							0 500000

Sce

378 Puszta...
Rikoczi telep...
Adószám...
Psz...
505667...

Felületképzés

Ssz.	Tételszám	Tétel szövege	Menny.	Egység	Anyag egységár	Díj egységre	Anyag Díj összesen	Díj összesen
1	47-041- 13.1	Pályák festése, burkolat feliratozás	1	tétel	115000	290000	115000	290000
Munkanem összesen:							115000	290000

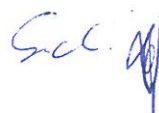

G&G PÁLLO Kft.
 2378 Püsztyavacs,
 Rakóczi tölgy hrsz. 1100
 Adószám: 2021762-0-00
 Bsz: HU05-10103100
 80576877

Szabadidő és sportlétesítmények

PDF Eraser Free

Ssz.	Tételszám	Tétel szövege	Menny.	Egység	Anyag egységár	Dij egységre	Anyag Díj összesen
1	92-000- 2.5.1.1.1	Bordásfalak bontása és visszaszerelése burkolás után	17	db	0	9500	0 161500
Munkanem összesen:							0 161500

Sa

2018.05.04.
2378 PUSZTAVASZ
R.óczi István
Adószám: 15301234-1-01
80546877

HIDI-TOP Kft.
2360 Gyál,
Madách utca 2.
Asz.: 12314331-2-13
Cjsz.: 13-09-077631
Bszsz.: OTP 11742300-20021135



Bartók Béla Általános Iskola

Cím : 2360 Gyál, Bartók Béla u. 75.

Kelt: 2021.06.22

A munka leírása:
Sport PVC burkolás GraboSport burkolatból Grabo 6,7 mm
(Sport PVC burkolat ragasztása meglévő burkolatra)

Készítette: -

Költségvetés főösszesítő

Megnevezés	Anyagköltség	Díjköltség
1. Építmény közvetlen költsége	5.131.609	2.082.710
1.1 Költségtérítések nélküli ksg.	5.131.609	2.082.710
1.3 Építés közvetlen költségei	5.131.609	2.082.710
1.4 Közvetlen önköltség összesen	5.131.609	2.082.710
2.1 Árkockázati fedezet vet.alap	5.131.609	
2.3 Anyagigazgatási ksg. vet.alap	5.131.609	
2.5 Fedezet vetítési alap 1.4		2.082.710
3.1 Tartalékkeret vetítési alap	7.214.319	
4.1 ÁFA vetítési alap		7.214.319
4.2 Áfa	27.00%	1.947.866
5. A munka ára		9.162.185

HIDI-TOP KFT. ①
2360 Gyál, Madách u. 2.
Adószám: 12314331-2-13
Bé.: 11742300-20021135

Aláírás

Ssz.	Tételszám Tételkiírás	Egységre jutó (HUF)		A tétel ára összesen (HUF)	
		Anyag	Munkadíj	Anyag	Munkadíj
1	42-000-3.5 (15) Fa-, hézagmentes műanyag- és szőnyegburkolatok bontása, felhajtott PVC szegély visszavágása 97 m	0	500	0	48.500
2	42-042-12.1-0314505 (98) PVC-sportburkolat fektetése meglévő PVC burkolatra, habosított, heterogén PVC-lemezből Thomsit K188 E PVC ragasztóba fektetve 551 m2	590	2.160	325.090	1.190.160
3	42-042-12.1-0314506 (98) GraboSport Supreme Sport PVC burkolat, 6,7 mm vastag, 2 m széles, 15 m hosszú tekercsben, hegesztőzsinórral 630 m2	7.390	0	4.655.700	0
4	42-042-31.1.1 (124) ÖN Lábazat kialakítása, PVC-burkolatból, felhajtással, PVC- hohlkehl profilba (szegőléc) bújtatva 97 m	627	750	60.819	72.750
5	44-000-4 (7) OSB falvédő burkolat bontása-visszarakása 90 m ²	0	3.000	0	270.000
6	47-041-13.1 (30) Kosárlabdapálya felfestése, feliratozás 1 tétel	90.000	350.000	90.000	350.000
7	92-000-2.5.1.1.1 (1) Sport létesítmények bontása és visszarakása, bordásfalak 17 db	0	8.900	0	151.300
Munkanem összesen:				5.131.609	2.082.710

Tárgy: Javaslat a Gyál 097/139 és 097/140 hrsz.-ú ingatlanok belterületbe vonására

Tisztelt Képviselő-testület!

A gyáli 097/139 hrsz.-ú „szántó” művelési ágú 54 m² területű és a 097/140 hrsz.-ú „szántó” művelési ágú 3896 m² területű ingatlanok tulajdonosa, Szabadszállási Lászlóné kérelmet nyújtott be hivatalunkhoz tárgyi földrészletek végleges más célú hasznosítására és belterületbe csatolására vonatkozóan – összhangban Gyál Város Településrendezési eszközeivel – falusias lakóterület céljára. A belterületbe vonással járó költségek megfizetését a tulajdonos a kérelemben vállalta.

A 2007. évi CXXIX. törvény 15. § (2) bekezdése szerint külterületi földrészlet belterületbe vonása iránti kérelmet kizárólag az Önkormányzat terjeszthet elő. A kérelem megalapozottságát az Önkormányzatnak képviselő-testületi döntéssel kell igazolnia.

Gyál Város Helyi Építési Szabályzatáról szóló 17/2014.(XII.01.) számú rendelet mellékletét képező SZT-25 számú Szabályozási tervlapja tárgyi ingatlanokat KÖu jelű közlekedési (közúti), illetve Lf-2 jelű falusias lakóterületbe sorolja.

A Képviselő-testület 190/2014.(XI.27.) számú határozatával elfogadott Gyál Város Településszerkezeti Terve alapján Gyál, Némedi-szőlő 097/139 hrsz.-ú és 097/140 hrsz.-ú földrészletek beépítésre szánt területen fekvő, belterületbe vonható ingatlanok. Gyál, Némedi-szőlő falusias lakóterület övezetébe sorolt földrészleteinek termelésből történő kivonása és belterületbe vonása folyamatosan történik.

Kérjük a Tisztelt Képviselő-testületet, hogy a fentiek ismeretében szíveskedjenek határozatot hozni!

Határozati javaslat:

Gyál Város Önkormányzatának Képviselő-testülete

- 1.) Gyál Város Településszerkezeti Tervének és Gyál Város SZT 25. jelű Szabályozási tervében ábrázoltaknak megfelelően kialakított alábbi földrészleteket a termelésből kivonja és belterületbe vonja
 - 097/139 hrsz. 54 m² „szántó” „kivett közforgalom elől el nem zárt magánút” céljára
 - 097/140 hrsz. 7862 m² „szántó” „kivett, beépítetlen terület” céljára
- 2.) a termelésből történő kivonás és a belterületbe-vonással kapcsolatos költségeket Szabadszállási Lászlóné viseli.
- 3.) felhatalmazza a Polgármestert a szükséges intézkedések megtételére.

Határidő: 2021. szeptember 15. (az eljárás megindítására)

Felelős: Polgármester

A határozati javaslat elfogadása egyszerű szótöbbséget igényel.

Az előterjesztést tárgyalta: Pénzügyi és Gazdasági Bizottság

Az előterjesztést készítette: Kelevajda Mónika ügyintéző

Gyál, 2021. augusztus 2.

Pápai Mihály
polgármester

Melléklet: 1 pld. kérelem
2 pld. tulajdoni lap
1 pld. változási vázrajz
1 pld. Szabályozási tervlap részlet

Nem hiteles tulajdoni lap
PDF Eraser Free

Nem hiteles tulajdoni

Nem hiteles tulajdoni lap

Pest Megyei Kormányhivatal
Dabas 2372 Dabas, Bartók Béla u. 52. Pf. 21.

Oldal: 1/1

Nem hiteles tulajdoni lap - Szemle másolat

Megrendelés szám: 30005/35408/2021

2021.08.04

GYÁL

Szektor : 61

Külterület 097/139 helyrajzi szám

"címkézés alatt"

I. RÉSZ

1. Az ingatlan adatai:

alrészlet adatok művelési ág/kivett megnevezés/	min.o	terület ha m2	kat.t.jöv. k.fill.	alosztály adatok ter. kat.jöv
				ha m2 k.fill

. szántó

4

54

0.09

II. RÉSZ

1. tulajdoni hányad: 1/1

bejegyző határozat, érkezési idő: 124423/2021.03.16

jogcím: árverési vétel 33503/1997.04.07

jogállás: tulajdonos

név : Szabadszállási Lászlóné

sz.név: Garai Anna Mária

szül. : 1948

a.név : Dür Anna

cím : 2360 GYÁL Újvilág utca 54.

III. RÉSZ

1. bejegyző határozat, érkezési idő: 124423/2021.03.16

Önálló szöveges bejegyzés a 097/57 hrsz-ú ingatlan megosztásából alakult.

Ez a tulajdoni lap közigazgatási hatósági eljárás céljából került kiadásra. Másra nem használható.

TULAJDONI LAP VÉGE

Nem hiteles tulajdoni lap

Nem hiteles tulajdoni lap

Nem hiteles tulajdoni lap

Nem hiteles tulajdoni

Nem hiteles tulajdoni lap
PDF Eraser Free

Nem hiteles tulajdoni

Nem hiteles tulajdoni lap

Pest Megyei Kormányhivatal
Dabas 2372 Dabas, Bartók Béla u. 52. Pf. 21.

Oldal: 1/1

Nem hiteles tulajdoni lap - Szemle másolat

Megrendelés szám: 30005/35409/2021

2021.08.04

GYÁL

Szektor : 61

Külterület 097/140 helyrajzi szám

"címkézés alatt"

I. RÉSZ

1. Az ingatlan adatai:

alrészlet adatok művelési ág/kivett megnevezés/	min.o	terület ha m2	kat.t.jöv. k.fill.	alosztály adatok ter. kat.jöv
				ha m2 k.fill

. szántó

4

3896

6.43

II. RÉSZ

1. tulajdoni hányad: 1/1

bejegyző határozat, érkezési idő: 124423/2021.03.16

jogcím: árverési vétel 33503/1997.04.07

jogállás: tulajdonos

név : Szabadszállási Lászlóné

sz.név: Garai Anna Mária

szül. : 1948

a.név : Dür Anna

cím : 2360 GYÁL Újvilág utca 54.

III. RÉSZ

1. bejegyző határozat, érkezési idő: 124423/2021.03.16

Önálló szöveges bejegyzés a 097/57 hrsz-ú ingatlan megosztásából alakult.

Ez a tulajdoni lap közigazgatási hatósági eljárás céljából került kiadásra. Másra nem használható.

TULAJDONI LAP VÉGE

Nem hiteles tulajdoni lap

Nem hiteles tulajdoni lap

Nem hiteles tulajdoni lap

Nem hiteles tulajdoni

PDF Eraser Free

Gyál Város Önkormányzatának
Képviselő-Testület
Gyál, Körösi út 112-114
2360

14645/2021.

Polgarmesteri Hivatal Gyál	
Iktatva:	2021 JUL 15
Ügyiratszám: R/13997-1/2021.	Előiratszám:
Melléklet:	Ügyintéző: Kelyőde M

Tisztelt Képviselő-Testület!

Alulírott **Szabadszállási Lászlóné** (Garai Anna, Gyál, 1948.07.06, an.n.: Dürr Anna) 2360 Gyál-Némedi Szőlő Újvilág u.54. sz. alatti lakos, azzal a kéréssel fordulok a T. Képviselő-testülethez, hogy a Szabályozási Tervben, Lf besorolási övezetbe van az Újvilág utca, a tulajdonomat képező 097/139 hrsz 0.0054 m² kivett közforgalom elől el nem zárt magánút, ill. 097/140 hrsz 0.3896 m² kivett beépítetlen területeket Belterületbe szeretném vonatni. Kérem a T. Képviselő-testület hozzájárulását a belterületbe csatoláshoz. A mellékelt Változási Vázrajzon látható, hogy a Szabályozási Tervnek megfelelően, az utakat leválasztattuk.

Belterületbe vonds költségeit vállalom.


Alsónémedi, 2021.07.14.

Szabadszállási Lászlóné

Szabadszállási Lászlóné
(097/139, 097/140 hrsz-ok
tulajdonosa

Gksz


Gksz-9

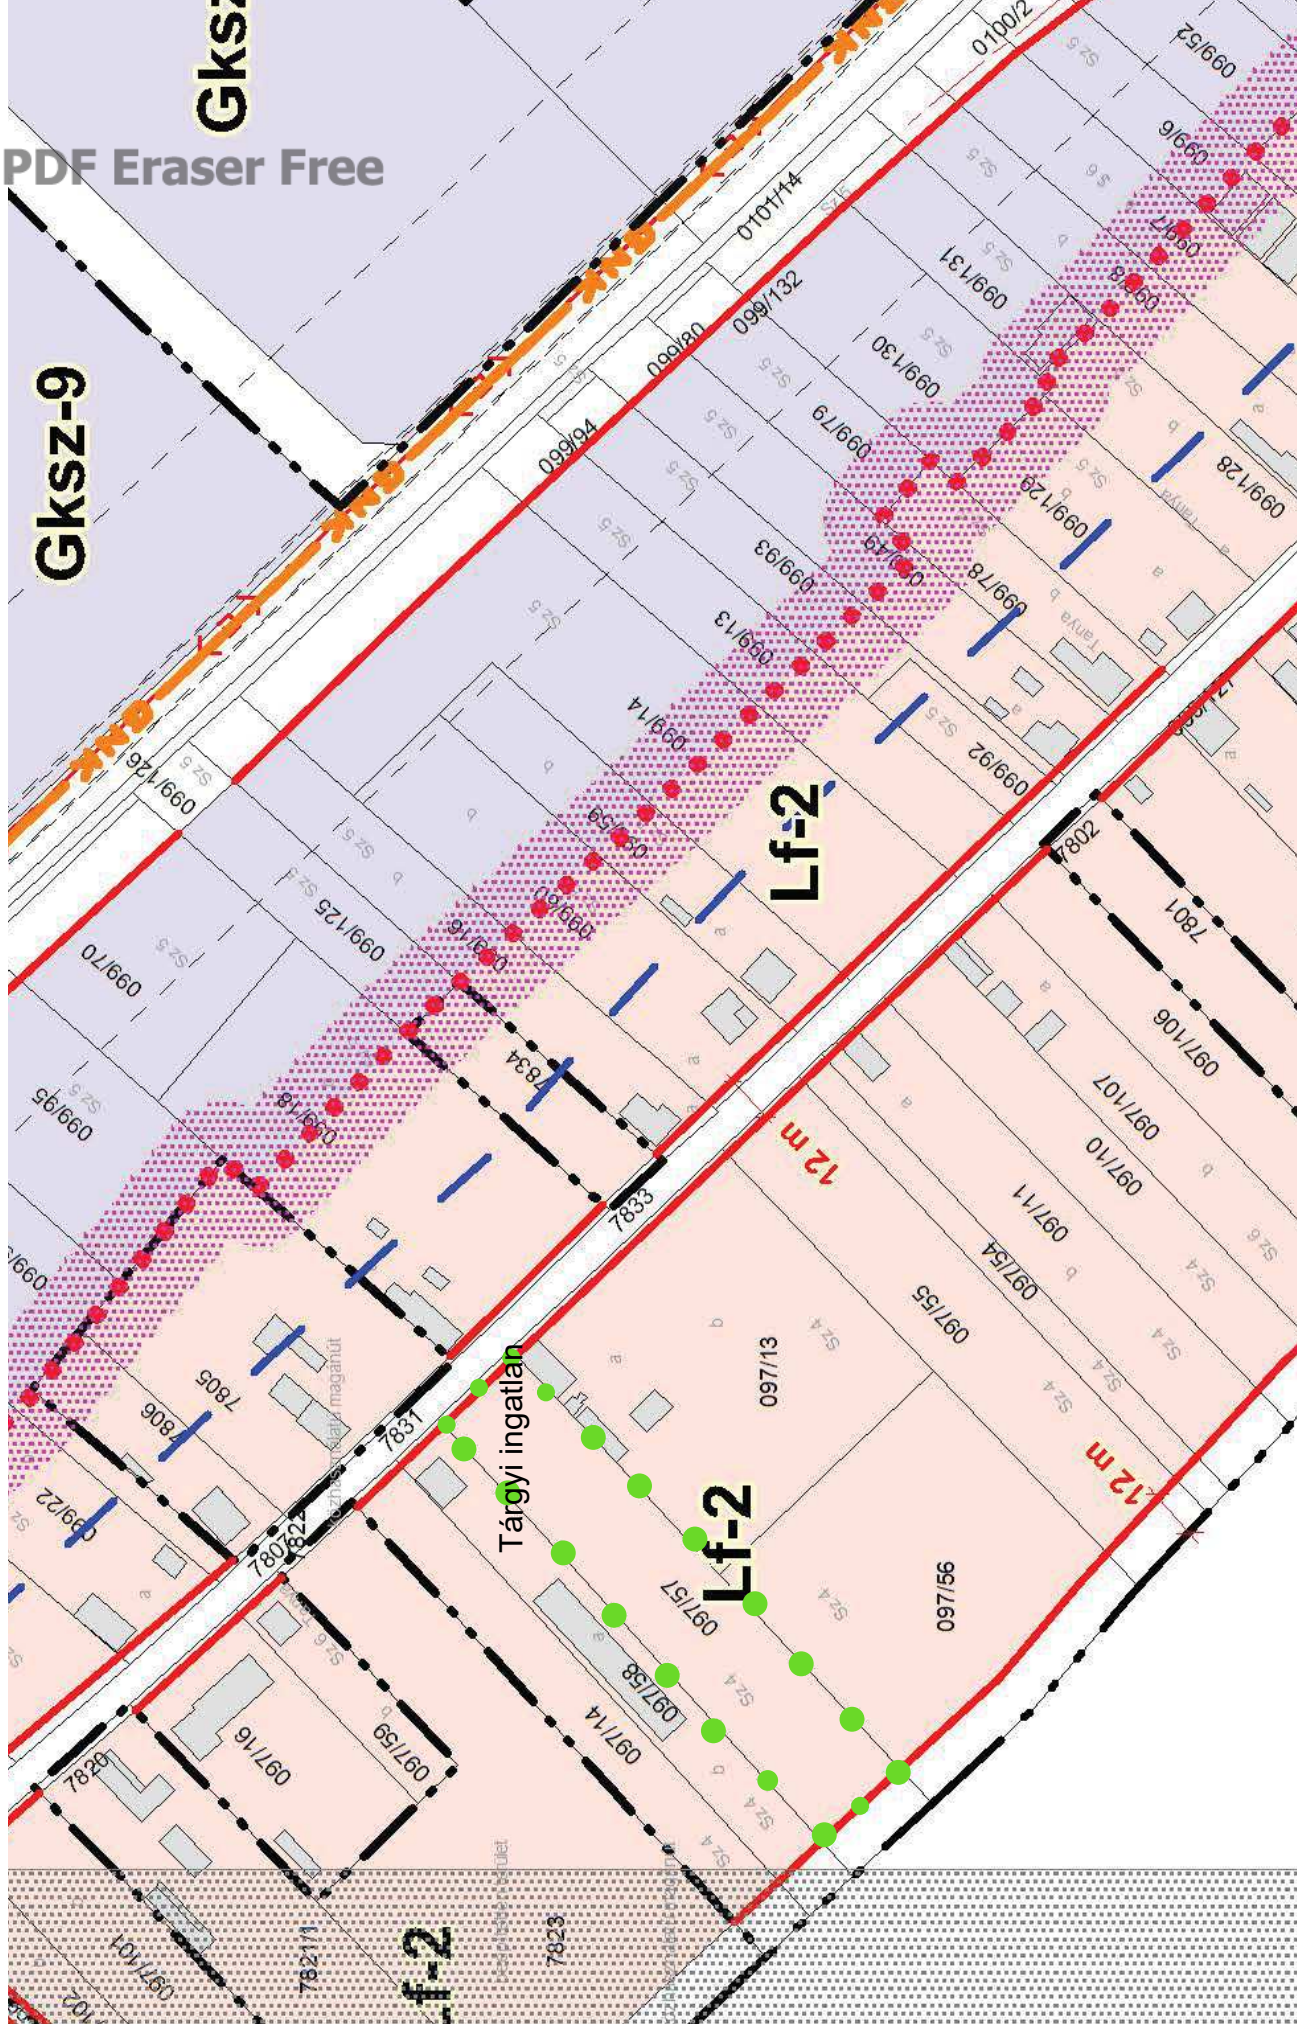

VÁLTOZÁSI VÁZRAJZ

Munkaszám: 78-EV/2021 a 097/139, 097/140 helyrajzi számú földrészletek
 Méretarány: 1:2000 fekvéshatár változásáról

Adatszolgáltatás ikt.sz: 2_665_2021

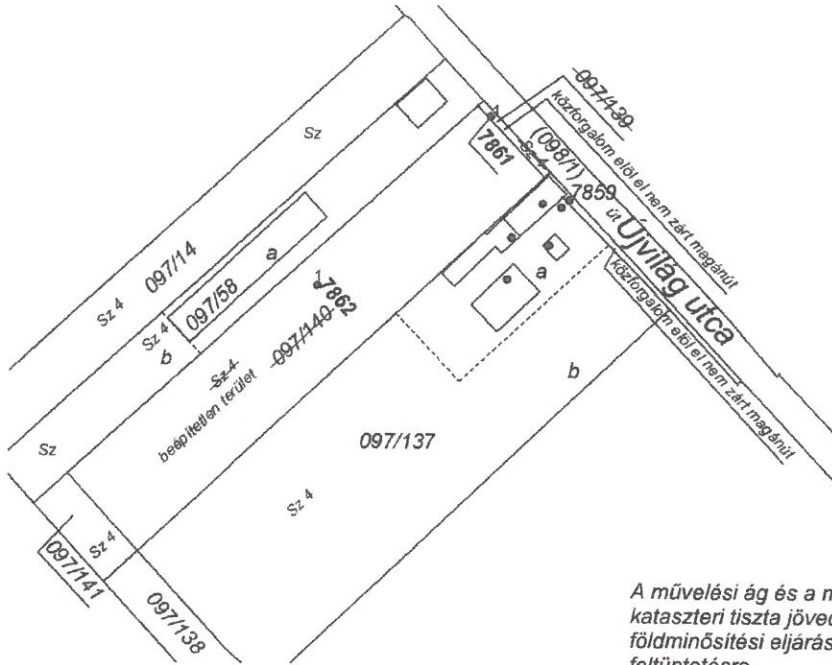

Címkoordináták 7861 hrsz		
Psz.	Y	X
1	661552	222532
Címkoordináták 7862 hrsz		
Psz.	Y	X
1	661507	222487

A művelési ág és a minőségi osztály megjelölése és ábrázolása, kataszteri tiszta jövedelem számítása helyes, az adatok a földminősítési eljárás eredményének megfelelően kerültek feltüntetésre. .

Dabas, 2021.....07..... hó 06. nap

Mezőgazdász: *Sallai Anamária*

*AR INGATLAN-NYILVANTARTÁSI ÁTVÉZÉ-
 TERMIKÖZÖLD
 TESHEZ VEGLEGES MÁS CÉLŰ HASZNO-
 SÍTÁSI ENGEDÉLY SZÜKSÉGES!
 DABAS, 2021 JÚL. 06 SALLAI A.*

Változás előtti állapot						Változás utáni állapot					
Hrsz	Alrészlet		Terület	AK	Hrsz	Alrészlet		Terület	AK		
	jel	műv. ága				Min.o.	ha. m ²			jel	műv. ága
1	2	3	4	5	6	7	8	9	10	11	12
097/139		szántó	4	0.0054	0.09	7861		kivett közforgalom elől el nem zárt magánút		0.0054	-
097/140		szántó	4	0.3896	6.43	7862		kivett beépítetlen terület		0.3896	-
Összesen:				0.3950	6.52					0.3950	

A változás akaratumnak megfelelően történt:

A vázrajz méretek levételére nem alkalmas.

.....

Budapest, 2021.04.10.

Készítő, minőséget tanúsító:

MEGYERI GÁBOR
 földmérő mérnök ikt.sz.: 557/90
 1126 Budapest, Kakukk út 18. A/2.
 Tel.: (30) 474-3808
 Földmérő ig. száma: 2720/2007
 Ing.rend.min.sz.: 557/1990
 Kamarai tervezői jog. száma: GD-T/01-10693

617.818/21

E-10/2021

A helyrajzi számozás és területszámítás helyes. Ez a záradék a kelteztől számított egy évig hatályos.

Dabas, 2021.....2021 JÚL 07..... hó nap



[Signature]
 vizsgáló
 1848/2004

Tárgy: Javaslat forgalomszabályozási intézkedés bevezetésére a Móra Ferenc utcában

Tisztelt Képviselő-testület!

A Móra Ferenc utcában a Gyál vasútállomással összefüggő parkoló- és parképítési munkálatok következtében már nem lehet keresztül hajtani gépjárművel, ugyanis zsákutca alakult ki.

Annak érdekében, hogy a gépjárművek ne hajtsanak be tévesen az utcába, szükségessé vált zsákutca tábla kihelyezése a Móra Ferenc utca – Bem József utca kereszteződéshez.

Kérem a Tisztelt Képviselő-testületet, hogy a javaslat megtárgyalása után hozza meg határozatát az intézkedés bevezetésére.

Határozati javaslat:

Gyál Város Önkormányzatának Képviselő-testülete az alábbi forgalomszabályozási intézkedést hozza:

- a Móra Ferenc utcában a Bem József utca kereszteződésnél a KRESZ 106. ábra szerinti „Zsákutca” jelzőtábla kihelyezését rendeli el.

Határidő: 2021. augusztus 31.

Felelős: Zsigovits Gábor ügyvezető

A határozati javaslat elfogadása egyszerű szótöbbséget igényel.

Az előterjesztést tárgyalta: Pénzügyi és Gazdasági Bizottság

Az előterjesztést készítette: Zsigovits Gábor ügyvezető

Gyál, 2021. augusztus 11.

Zsigovits Gábor
ügyvezető igazgató

Tárgy: Javaslát a 160/2021.(VII.14.)
önkormányzati határozat kijavítására

Tisztelt Képviselő-testület!

Gyál Város Önkormányzatának Képviselő-testülete 160/2021.(VII.14.) sz. határozatában megerősítette a 478/2020.(XI.3.) Korm. rendelettel kihirdetett veszélyhelyzet alatt a Képviselő-testület feladat- és hatáskörében hozott polgármesteri határozatokat. A határozati javaslatban elütés történt, a 129/2020.(XI.26.) határozat száma tévesen 129/2021.(XI.26.) határozatként szerepel, melyet szükséges kijavítani.

Kérem a tisztelt Képviselő-testület a határozati javaslat elfogadására!

Határozati javaslat:

Gyál Város Önkormányzatának Képviselő-testülete a 160/2021.(VII.14.) önkormányzati határozatát az alábbiakra javítja:

Gyál Város Önkormányzatának Képviselő-testülete megerősíti a Képviselő-testület hatáskörében hozott 107/2020.(XI.26.) – 129/2020.(XI.26.), 1/2021.(I.04.), 2/2021.(I.15.), 10/2021.(I.28.) – 32/2021.(I.28.), 33/2021.(II.03.), 34/2021.(II.15.), 40/2021.(II.25.) – 60/2021.(II.25.), 69/2021.(III.25.) – 78/2021.(III.25.), 79/2021.(IV.13.) – 80/2021.(IV.13.), 90/2021.(IV.29.) – 110/2021.(IV.29.), 111/2021.(V.11.) – 112/2021.(V.11.), 121/2021.(V.27.) – 138/2021.(V.27.) polgármesteri határozatokat

Határidő: azonnal

Felelős: Polgármester

A határozati javaslat elfogadása egyszerű szótöbbséget igényel.

Az előterjesztést bizottság nem véleményezte.

Az előterjesztést készítette: Rozgonyi Erik címzetes főjegyző

Gyál, 2021. augusztus 11.

**Pápai Mihály
polgármester**

Melléklet: 160/2021.(VII.14.) önkormányzati határozat

Szám: 13907-2/2021.

K I V O N A T

Gyál Város Önkormányzatának Képviselő-testülete 2021. július 14-én megtartott rendkívüli nyílt ülésének jegyzőkönyvéből

“Kihagyva a kihagyandók.”

Gyál Város Önkormányzatának Képviselő-testülete 8 igen - 0 nem szavazattal – 0 tartózkodással az alábbi határozatot hozta:

160/2021.(VII.14.) sz. határozat

Gyál Város Önkormányzatának Képviselő-testülete megerősíti a Képviselő-testület hatáskörében hozott 107/2020.(XI.26.) – 129/2021.(XI.26.), 1/2021.(I.04.), 2/2021.(I.15.), 10/2021.(I.28.) – 32/2021.(I.28.), 33/2021.(II.03.), 34/2021.(II.15.), 40/2021.(II.25.) – 60/2021.(II.25.), 69/2021.(III.25.) – 78/2021.(III.25.), 79/2021.(IV.13.) – 80/2021.(IV.13.), 90/2021.(IV.29.) – 110/2021.(IV.29.), 111/2021.(V.11.) – 112/2021.(V.11.), 121/2021.(V.27.) – 138/2021.(V.27.) polgármesteri határozatokat.

Határidő: azonnal


Felelős: Polgármester

K.m.f.

Pápai Mihály s.k.
polgármester

Rozgonyi Erik s.k.
címzetes főjegyző

A kivonat hitelétül:
2021. július 15.


Tóth Istvánné
Jegyzőkönyvvezető

