


HELYSZÍNRAJZ

Lakóingatlan

- közművek
- kis-, és nagykapu

Épület

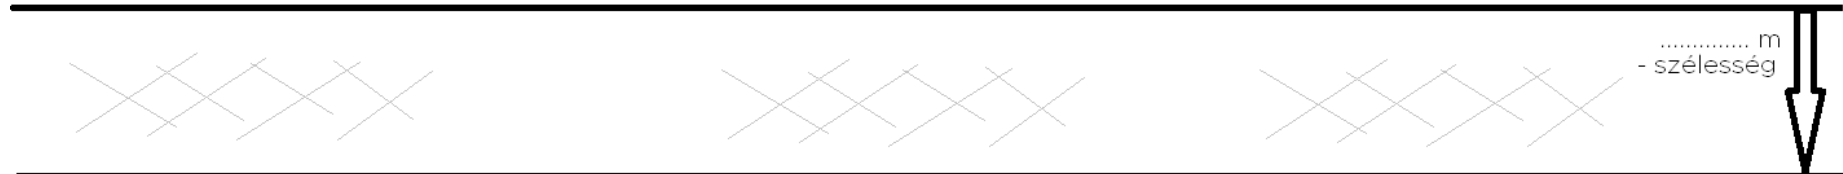

Járda és úttest közötti terület

- árok
- kapubehajtó
- villanyoszlop
- egyéb terep tárgy
- ültetés helye

..... m
- szélesség



Úttest

